

corse
MODULE HABITAT



PERFORMANCE 34



CORSE MODULE HABITAT, concepteur d'habitat en béton préfabriqué répondant à la norme « RT 2012 », a déjà anticipé sur la prochaine réglementation environnementale « RE 2020 » qui imposera de nouvelles logiques de construction déjà appliquées dans le domaine des maisons passives.

C'est dans ce cadre que nous avons créé une nouvelle gamme à haute performance énergétique :

« PERFORMANCE 34 »


L'originalité de ce nouveau procédé repose essentiellement sur l'assemblage d'une structure murale constituée de blocs coffrant REVERBLOC® de 34 cm d'épaisseur à double paroi isolante, intégrant un voile en béton armé de 16 cm.

Cette technologie déjà éprouvée, permet de réduire considérablement les délais de réalisation du gros œuvre.

3 OPERATIONS EN 1 INTERVENTION :

- La structure murale en béton armé
- L'isolation thermique extérieure (ITE)
- L'isolation intérieure

Isolation intérieure 6 cm
PSE haute densité « 30KG/M3 »

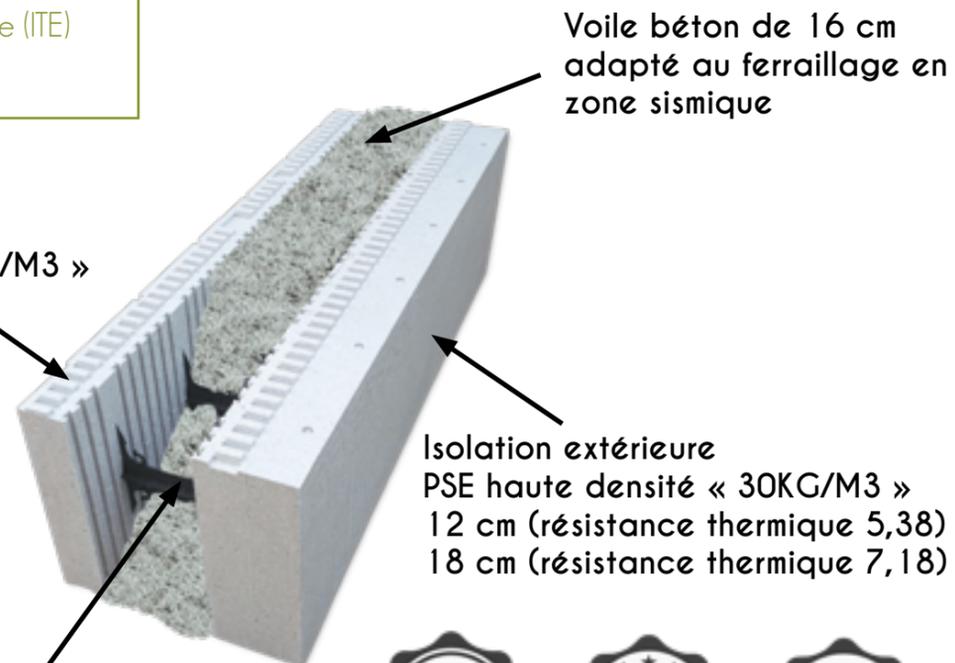

Voile béton de 16 cm
adapté au ferrailage en
zone sismique


Isolation extérieure
PSE haute densité « 30KG/M3 »
12 cm (résistance thermique 5,38)
18 cm (résistance thermique 7,18)

Entretoises polypropylène ancrées en usine
permettant le positionnement et la fixation
des aciers.



« LE BLOC D'ANGLE »

Véritable atout du concept Reverbloc !

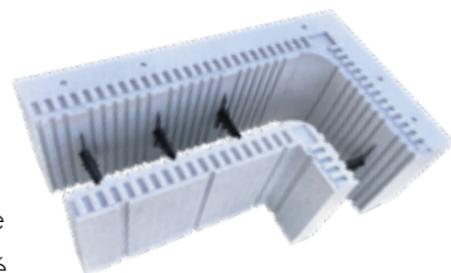

- Moulé en usine
- Grande rigidité
- Ne nécessite pas de coffrage d'angle

LES AVANTAGES DU CONCEPT :

- Rapidité de mise en œuvre inégalable
- Solidité et pérennité du béton armé
- Isolation haute performance (PSE haute densité)
- Isolation phonique
- Étanchéité à l'air
- Confort intérieur optimal (inertie des murs béton)

RAPIDE



ISOLANT



SOLIDE



MODULAIRE



RECYCLABLE



Descriptif technique général

Type de Toiture : Deux pans, quatre pans ou toiture terrasse.

Murs : Enduit lisse (coloris au choix) sur les façades extérieures, peinture lisse sur les surfaces intérieures. Salles d'eau : faïence 30 x 60 cm uniquement dans l'espace douche et à l'emplacement du meuble vasque.

Plancher : Carrelage de type gré cérame 60 x 60 cm (plusieurs coloris au choix). Plinthes identiques à la gamme carrelage dans les salles d'eau et en MDF de couleur blanche dans toutes les autres pièces.

Menuiseries : Menuiseries extérieures en Aluminium laqué blanc RAL 9010. Portes intérieures de type aspect bois chêne clair.

Aménagements et équipements intérieurs :

Cuisines aménagées et équipées d'un évier, d'un réfrigérateur, d'une plaque électrique, d'un micro-onde, d'un four et d'une hotte.

Placards avec portes coulissantes blanches toute hauteur (intérieur à aménager).

Salles d'eau équipées d'un receveur de douche avec porte vitrée et meuble vasque + miroir.


Toilettes équipés d'une cuvette de marque SIAMP ou équivalent.

Autres informations : Climatisation réversible dans la pièce à vivre (une unité supplémentaire dans la chambre parentale pour les modèles U100, C118 et E130). Ballon thermodynamique pour la production et la distribution d'eau chaude situé dans l'habitation, d'une capacité de 200 litres.

01 MODELE R42 - T2



Variante toiture 4 pans

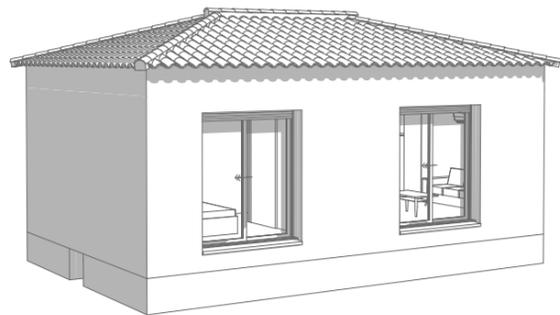

Variante toiture plate


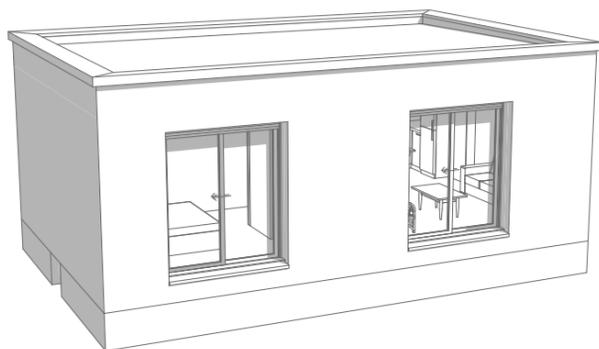


Tableau des surfaces R42 - T2

Désignation des pièces	Surface en m2
Séjour / Cuisine	23,33
Chambre 1	11,16
Salle d'eau	6,97
	41,46 m²




Plan d'aménagement échelle 1/75^e

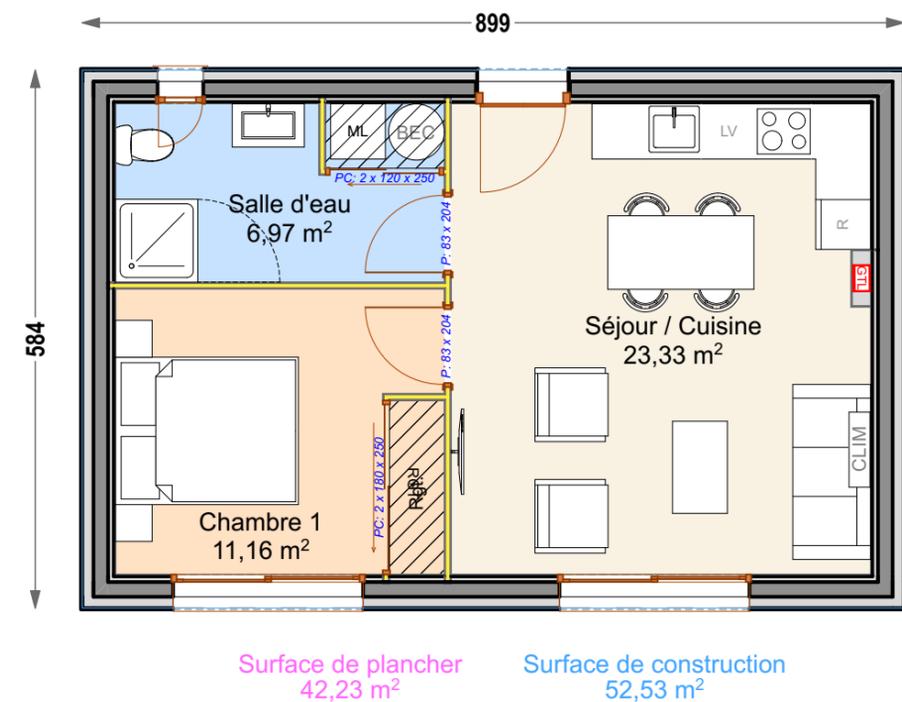


02 MODELE L50 - T3



Variante toiture plate

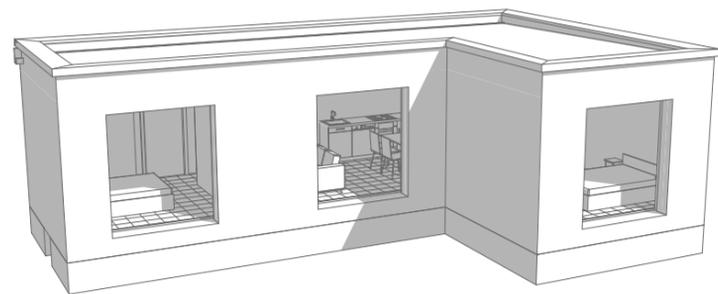


Variante toiture 4 pans

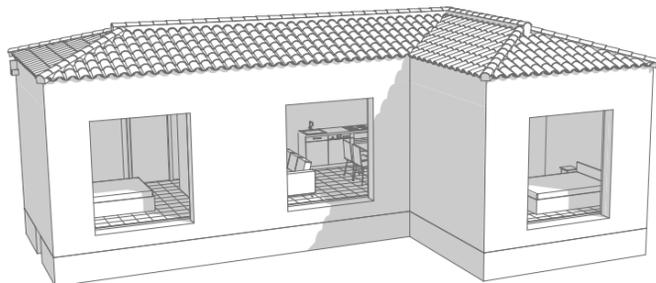

Plan d'aménagement échelle 1/75^e

Tableau des surfaces L50 - T3


Désignation des pièces	Surface en m2
Séjour / Cuisine	20,80
Chambre 1	10,76
Chambre 2	10,01
Salle d'eau 1	7,76
	49,33 m²

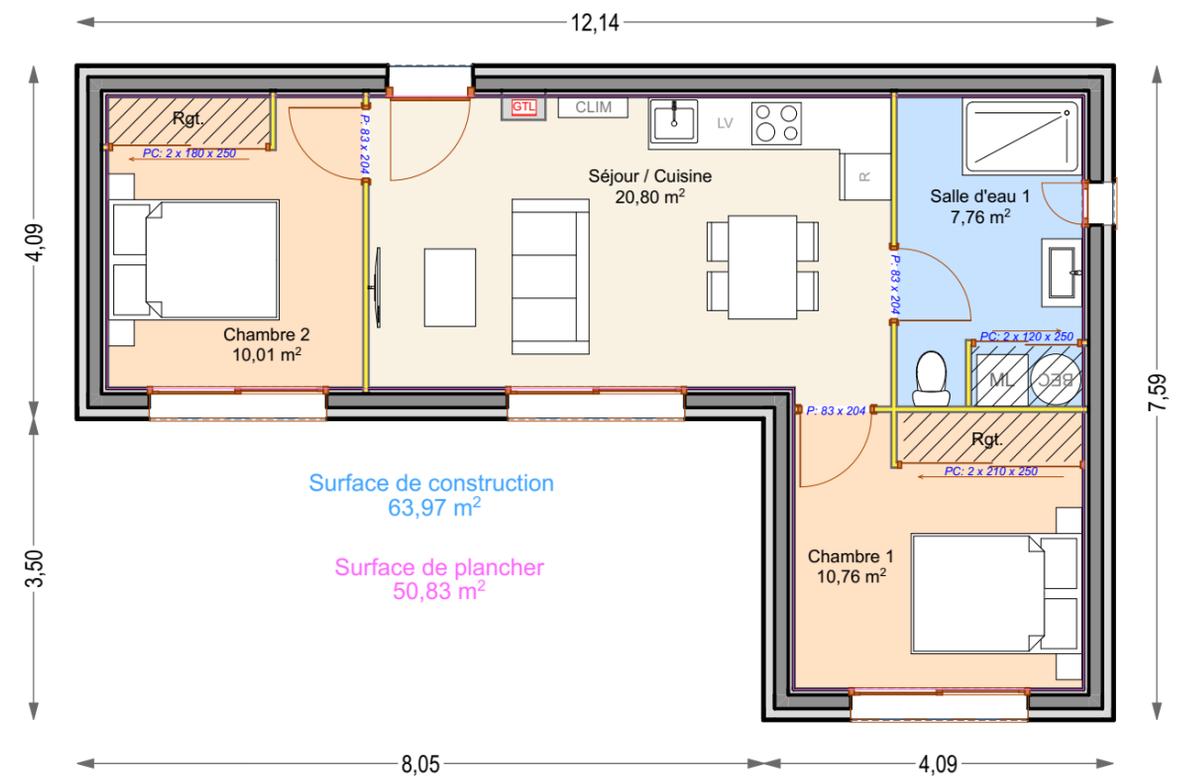

03 MODELE C57 - T3



Variante toiture 2 pans

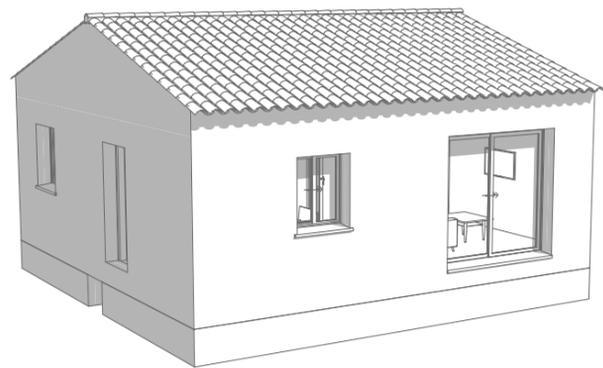

Variante toiture 4 pans

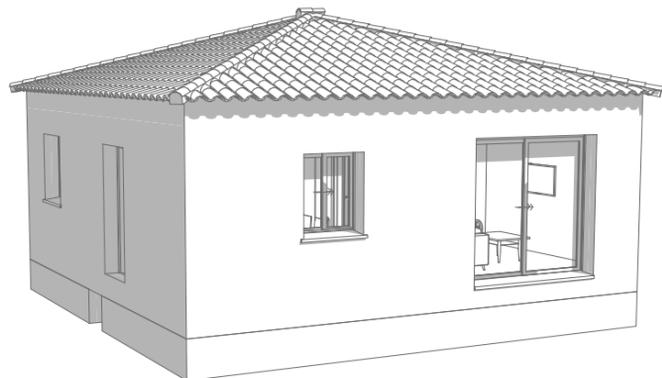


Tableau des surfaces C57 - T3

Désignation des pièces	Surface en m2
Séjour / Cuisine	27,16
Chambre 1	10,14
Chambre 2	10,12
Salle d'eau 1	7,43
Dgt.	1,31
	56,16 m²


Plan d'aménagement échelle 1/75^e




04 MODELE C73 - T3



Variante toiture plate

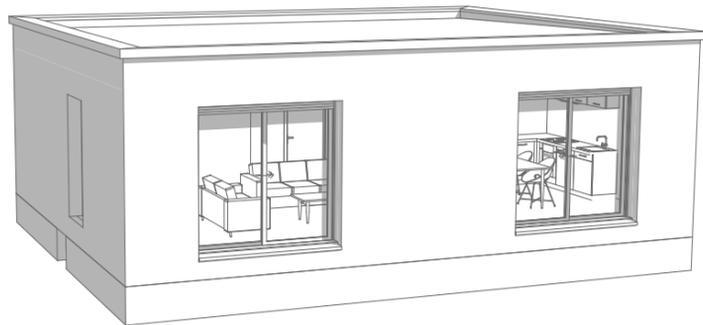


Variante toiture 2 pans

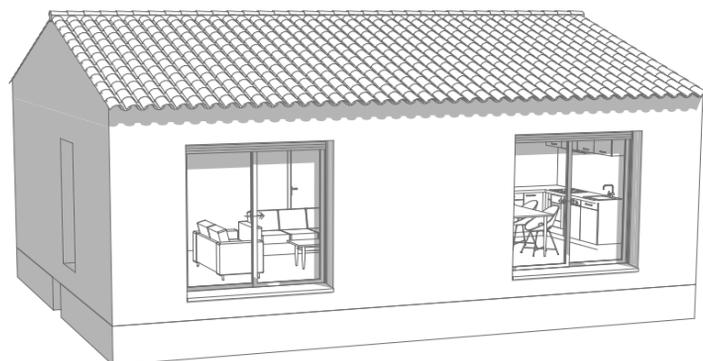

Plan d'aménagement échelle 1/75^e

Tableau des surfaces C73 - T3


Désignation des pièces	Surface en m2
Séjour / Cuisine	41,19
Chambre 1	11,54
Chambre 2	10,54
Salle d'eau	5,25
Cellier	3,07
	71,59 m²

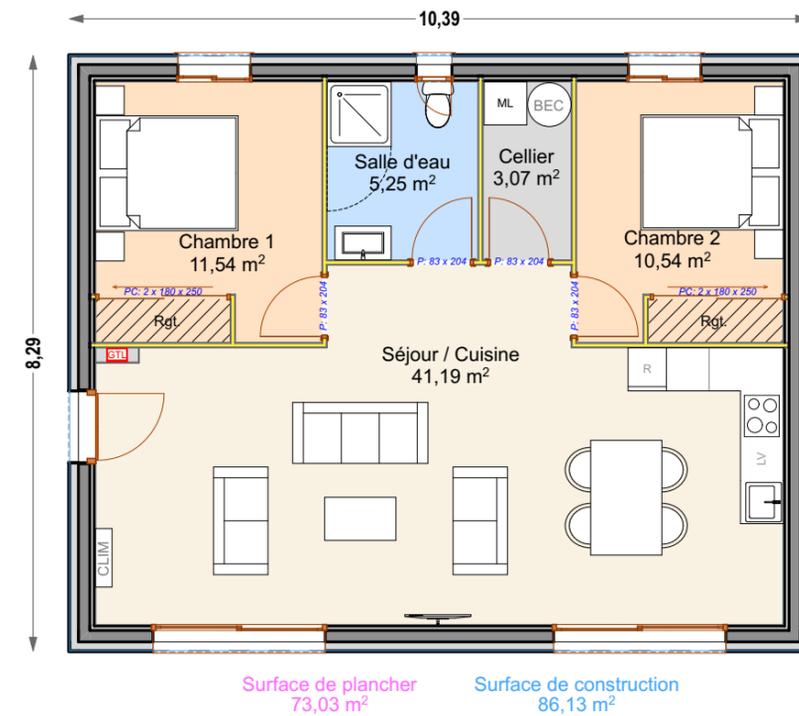

05 MODELE C89 - T3



Variante toiture plate

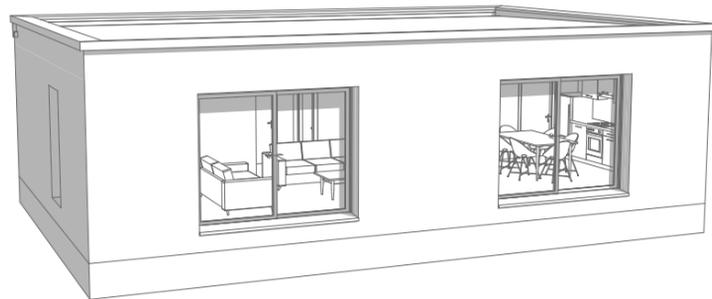

Variante toiture 2 pans

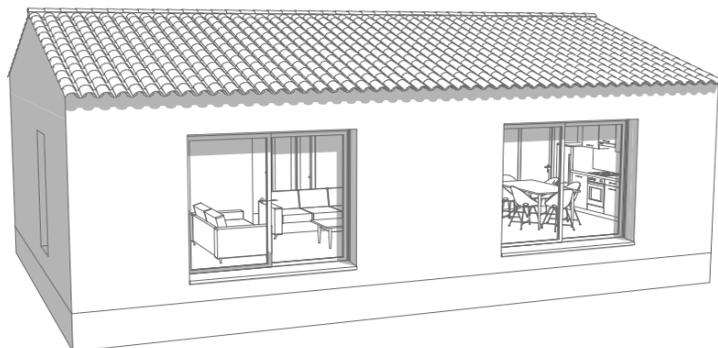


Tableau des surfaces C89 - T3

Désignation des pièces	Surface en m2
Dgt	2,04
Cellier	6,24
Séjour / Cuisine	43,51
Chambre 1	14,21
Chambre 2	14,49
Salle d'eau	6,61
	87,10 m²




Plan d'aménagement échelle 1/75^e



06 MODELE U100 - T4



Variante toiture 2 pans

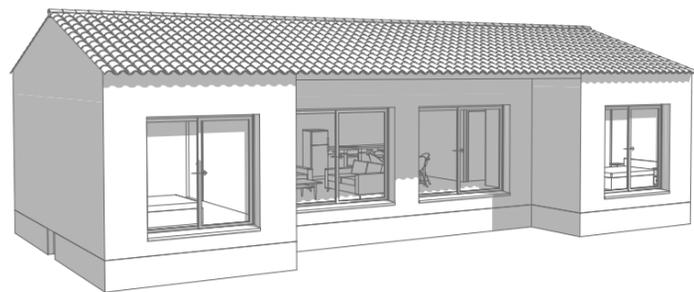

Variante toiture 4 pans


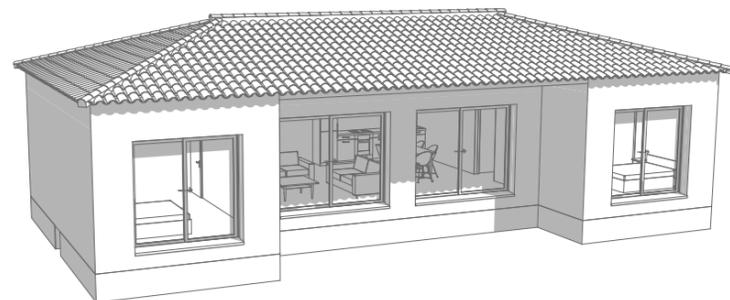


Tableau des surfaces U100 - T4

Désignation des pièces	Surface en m ²
Séjour / Cuisine	45,02
Chambre 1	10,63
Chambre 2	10,87
Chambre 3	11,71
Salle d'eau 1	4,99
Salle d'eau 2	5,18
Cellier	3,06
Dressing	6,11
Dégagement	1,18
	98,75 m²


Plan d'aménagement échelle 1/100^e

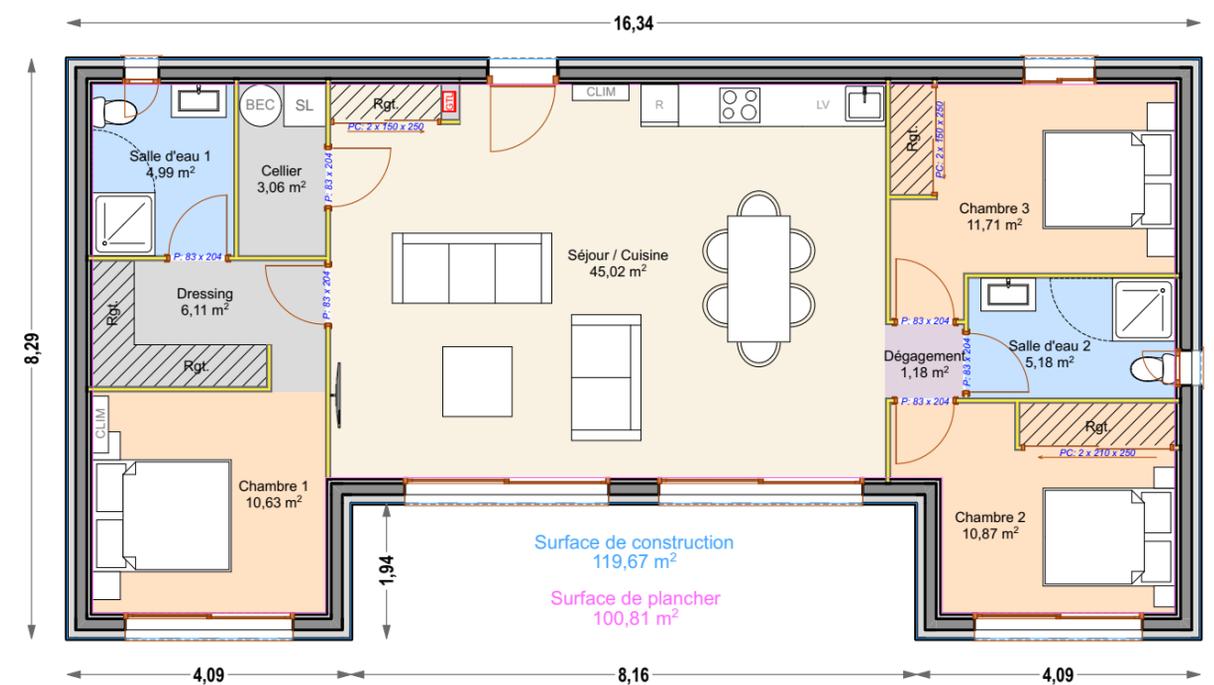

07 MODELE C118 - T4



Variante toiture 2 pans

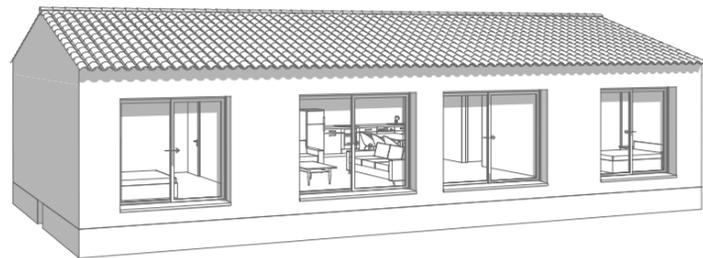

Variante toiture plate


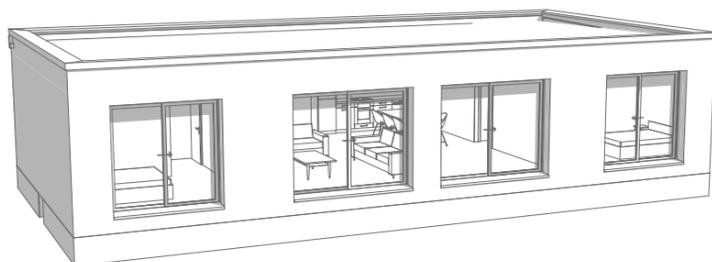


Tableau des surfaces C118 - T4

Désignation des pièces	Surface en m2
Séjour / Cuisine	58,20
Chambre 1	11,00
Chambre 2	12,31
Chambre 3	11,78
Salle d'eau 1	5,12
Salle d'eau 2	5,18
Dressing	7,22
cellier	3,80
Dgt	1,18
	115,79 m²




Plan d'aménagement échelle 1/100^e

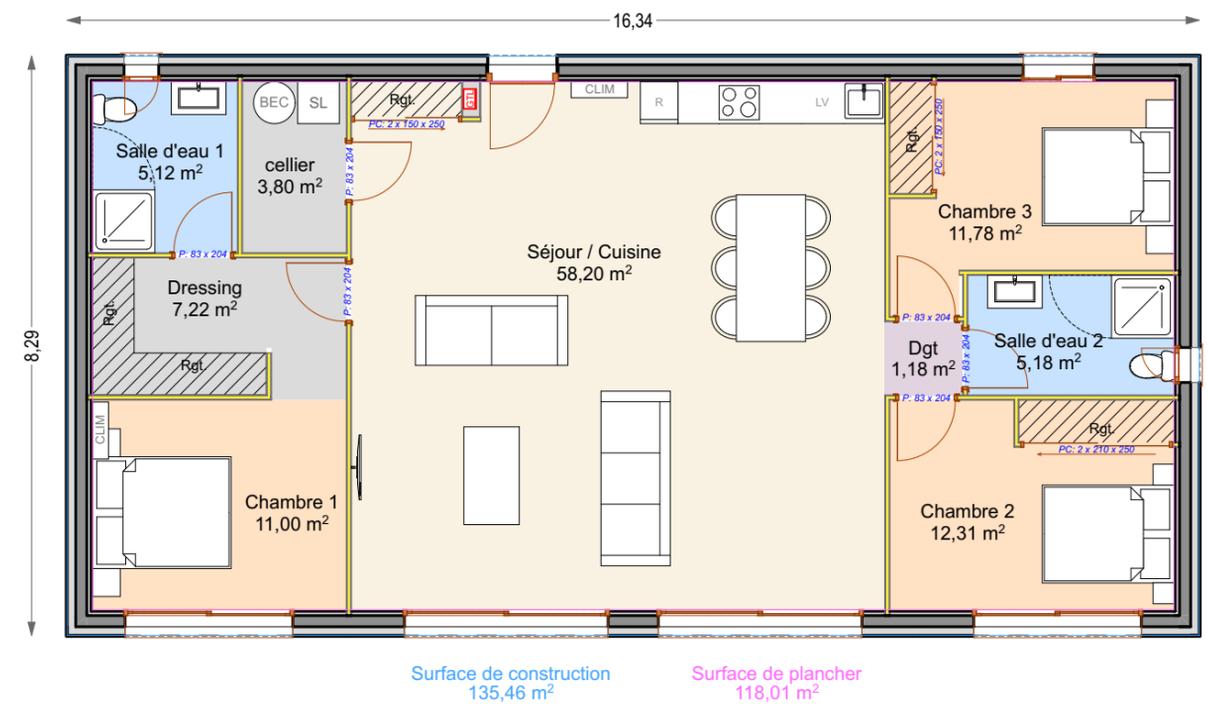

08 MODELE E130 - T5



Variante toiture 2 pans

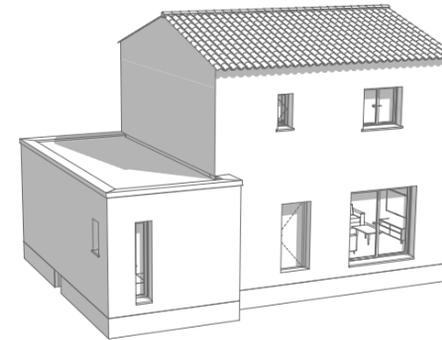

Plan d'aménagement RDC échelle 1/100^e


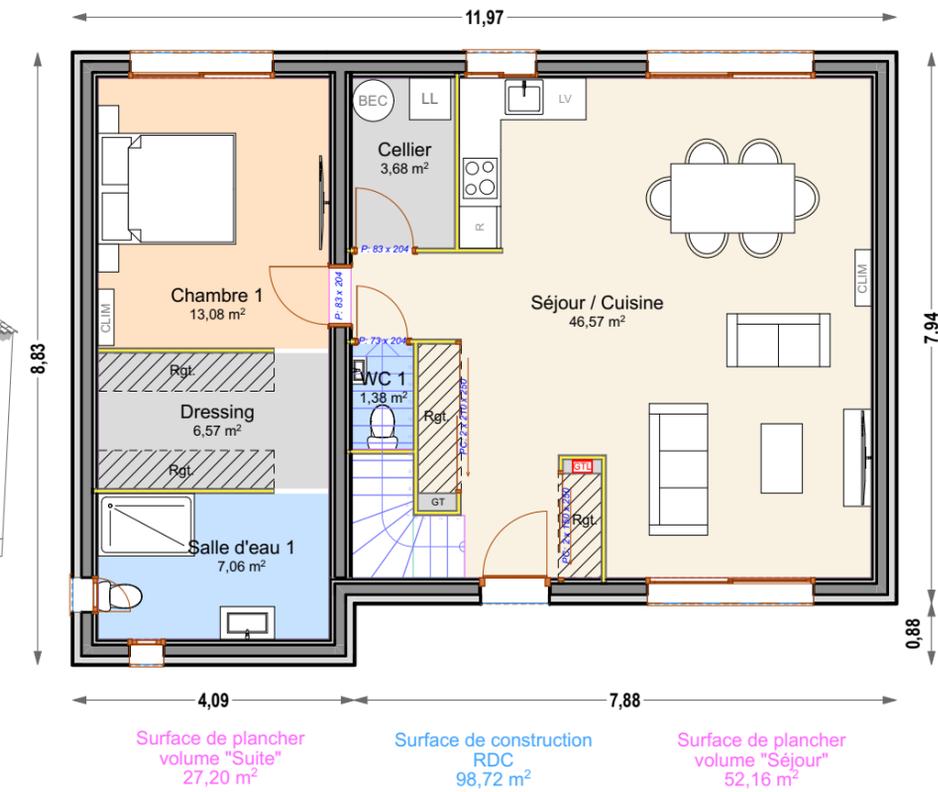


Tableau des surfaces E130 - T5


Désignation des pièces	Surface en m2
Séjour / Cuisine	46,57
Chambre 1	13,08
Chambre 2	13,85
Chambre 3	11,89
Chambre 4	11,23
Salle d'eau 1	7,06
Salle d'eau 2	6,40
WC 1	1,38
WC 2	1,60
Dressing	6,57
Cellier	3,68
Dgt.	4,73
	128,04 m²



Variante toiture 4 pans

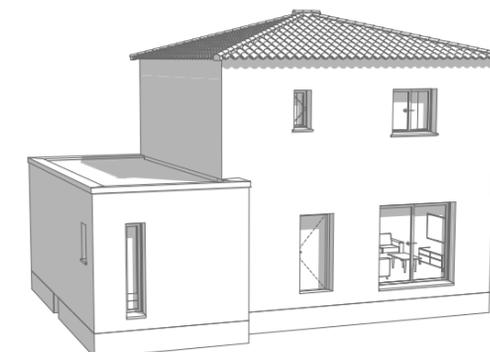

Plan d'aménagement R+1 échelle 1/100^e

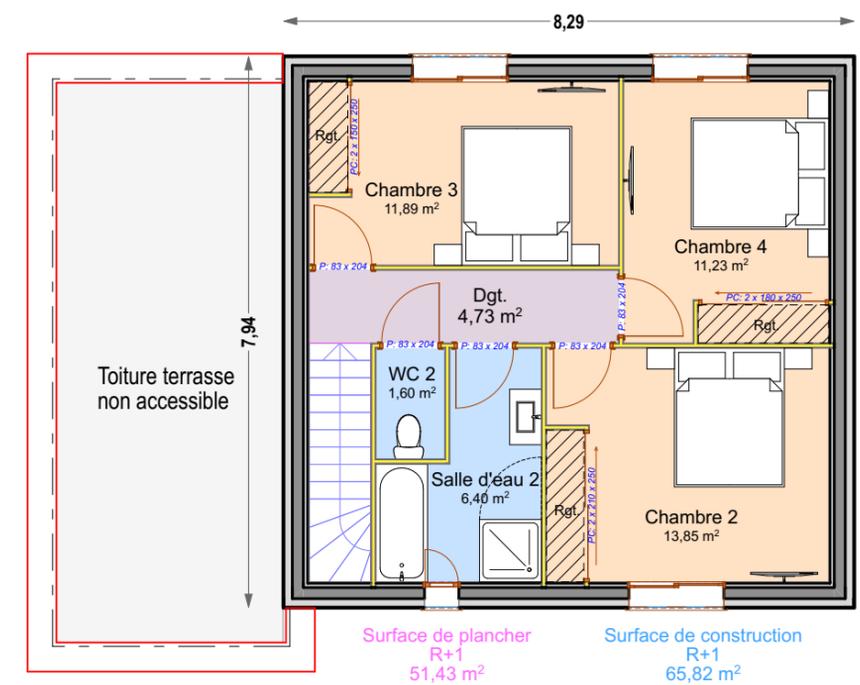

CORSE MODULE HABITAT

Centre Commercial Latrium - Route d'Ortale - 20620 Biguglia

Tel : 07 69 01 82 01 **Email** : corsemodulehabitat@gmail.com

Suivez-nous sur  